


# REZIDENCE PROKOPSKÁ VYHLÍDKA

> Byt  
> A2.5.2


> Dispozice  
> 4 + kk

> Patro  
> 5 (5.NP)



## > Schéma půdorys

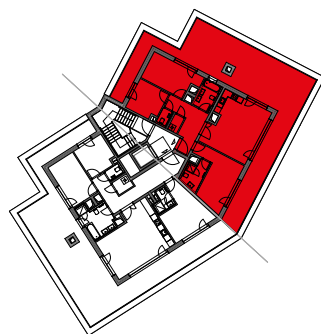

## > Schéma řez

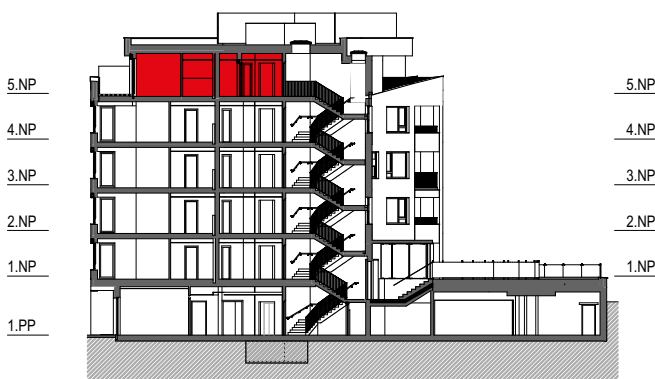

## > Schéma situace

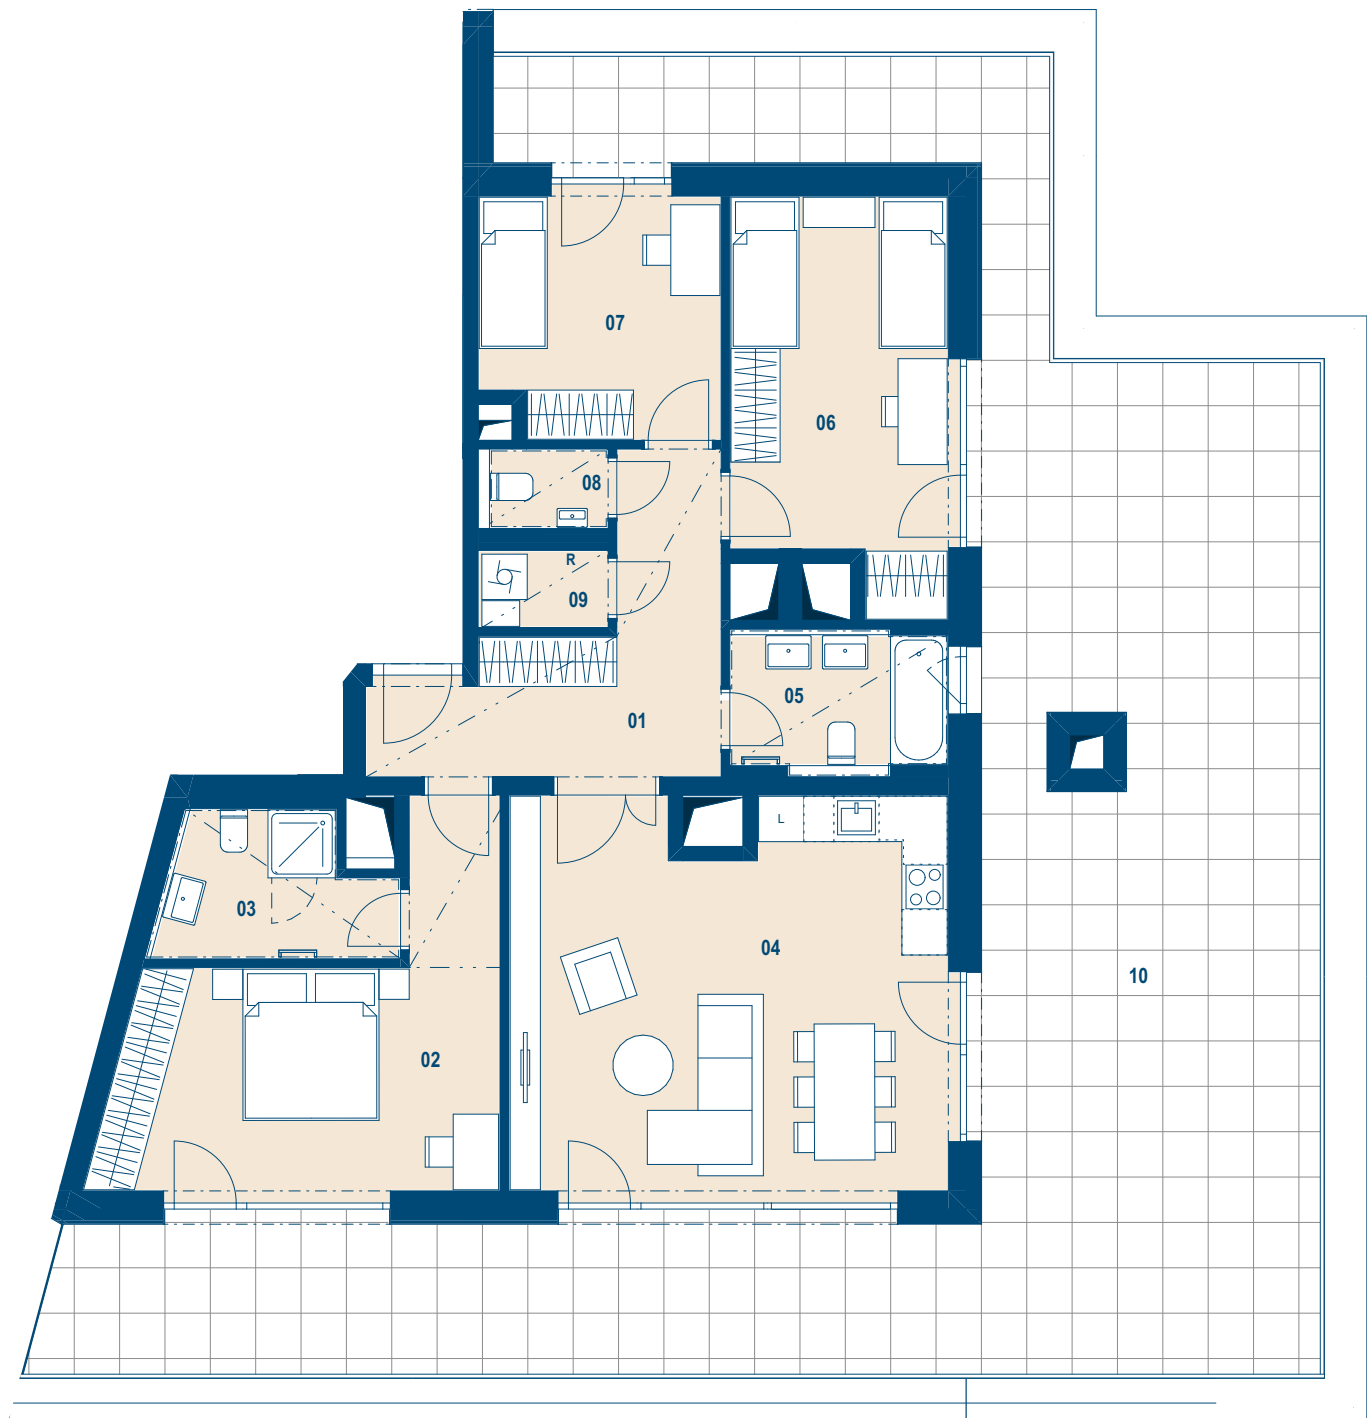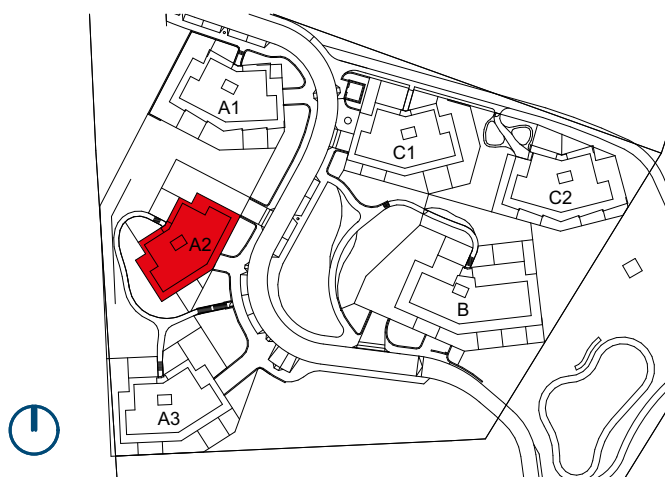

| č.m.                  |                | m <sup>2</sup> |
|-----------------------|----------------|----------------|
| 01                    | Předsíň        | 11,9           |
| 02                    | Ložnice        | 18,2           |
| 03                    | Koupelna       | 5,0            |
| 04                    | Obývací pokoj  | 30,2           |
| 05                    | Koupelna       | 4,8            |
| 06                    | Dětský pokoj 1 | 14,7           |
| 07                    | Dětský pokoj 2 | 10,0           |
| 08                    | WC             | 1,6            |
| 09                    | Komora         | 1,8            |
| CELKOVÁ UŽITNÁ PLOCHA |                | 98,2           |
| PODLAHOVÁ PLOCHA      |                | 104,3          |
| 10                    | Terasa         | 101,4          |

0 1 2 3m



- > Schémata jsou pouze orientační. Zobrazený nábytek, pračka a kuchyňská linka (vč. instalační předstěny) s vybavením nejsou předmětem prodeje.
- > Umístění zařízení bytu je uváděno pouze orientačně, přesná specifikace rozvodů a jejich možného napojení bude určena v prováděcí projektové dokumentaci.
- > Zobrazení povrchů podlah je pouze ilustrativní. Plochy jednotlivých místností v zobrazeném schématu se mohou mírně lišit.
- > Podlahová plocha je podlahovou plochou dle nařízení vlády č. 366/2013, Sb.

> Společný projekt Sekyra Group, a.s. | GI Developers a.s.

> [www.sekyragroup.cz](http://www.sekyragroup.cz) | [www.gidevelopers.cz](http://www.gidevelopers.cz)

> 800 411 111 | [prodej@sekyragroup.cz](mailto:prodej@sekyragroup.cz)

# SEKYRA GROUP



GI Developers a.s.